Département de l'Ain

COMMUNE DE CORMOZ

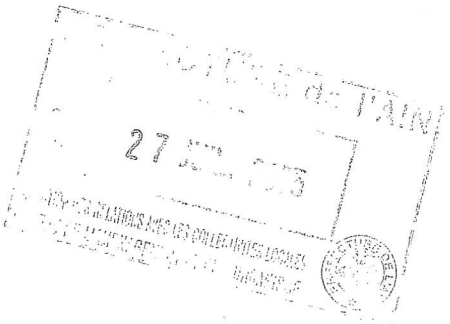

Vu pour être annexé à la
délibération du 11 juillet 2005
Le Maire,

L. CHAVANEL

Vu pour rester annexé à notre
arrêté de ce jour
Bourg en Bresse, le 8 SEP. 2005
Par délégation du Préfet
Le Chef de bureau

Mariélle ABEL

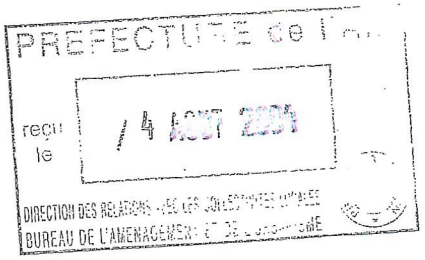

Zonage d'assainissement collectif

ECHELLE : 1/2500	DATE : 19/05/2003	
DESSINE PAR : M. COULAND	MODIFICATION :	PLAN N°
ETABLI PAR : C.STEFANI	AFFAIRE : Gj250 - CY 00449	
VERIFIE PAR : D. UCAR		A3

SAUNIER Environnement
Ingénieurs Conseils

Agence de Chambéry
Savoie Technolac - BP 318
73377 LE BOURGET DU LAC
Tel : 04.79.26.46.00 - Fax : 04.79.26.46.08
E-mail : chambery@saunier-envt.fr

LEGENDE

Assainissement collectif

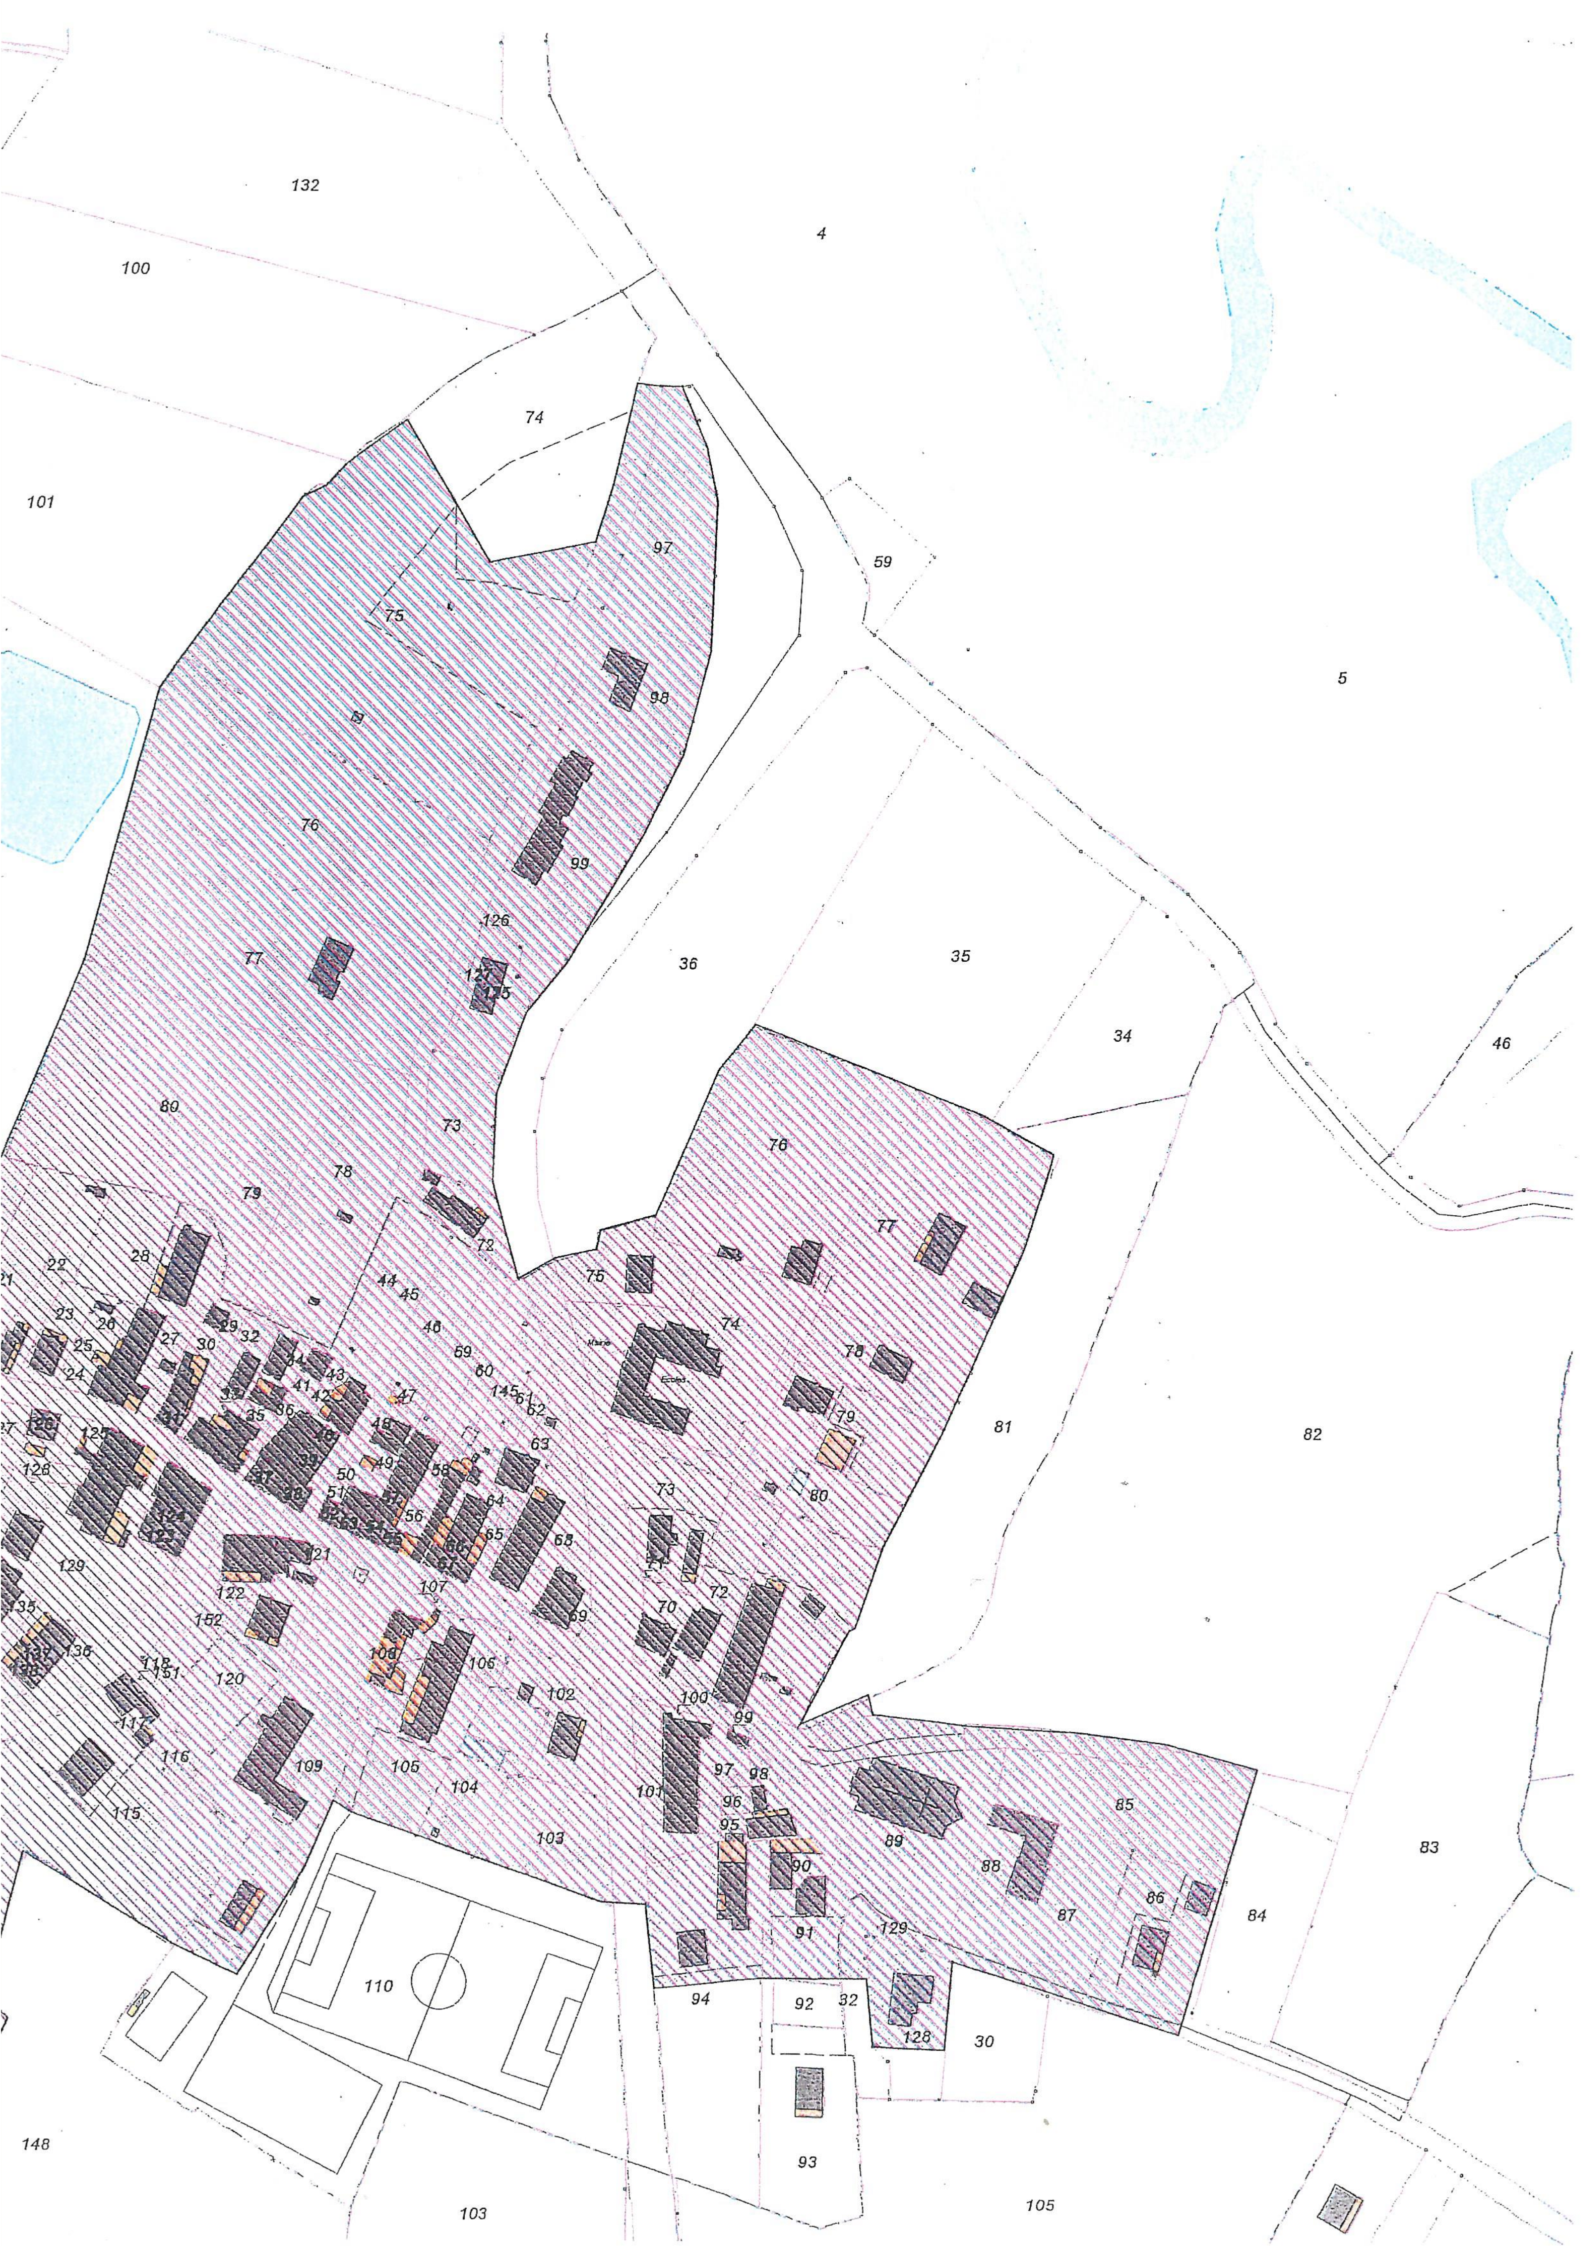
132
4
100
74
101
97
59
75
5
98
76
99
126
77
36
35
127
125
34
46
80
73
76
78
79
72
77
28
22
75
44
45
74
46
69
60
145
61
62
Mairie
Ecoles
78
79
63
81
82
73
80
129
107
152
120
109
105
104
103
101
89
85
88
87
86
84
83
115
116
106
102
100
99
97
98
96
95
90
91
129
110
94
92
32
128
30
93
148
103
105

51
9
47
70
49
10
50
11
85
52
41
69
53
84
92
12
83
82
40
81
68
39
66
1
2
14
15
13
16
67
12
11
17
3
10
18
19
9
7
16
150
8
131
130
149
6
132
133
96
18
5
139
140
141
144
142
143
114
94
98